


02. ANFITEATRO | ÁREA TOTAL: 246,10m² | CAPACIDADE: 215 + 30 em cadeiras = 245 pessoas

*Observação: Todas as medidas devem ser conferidas no local

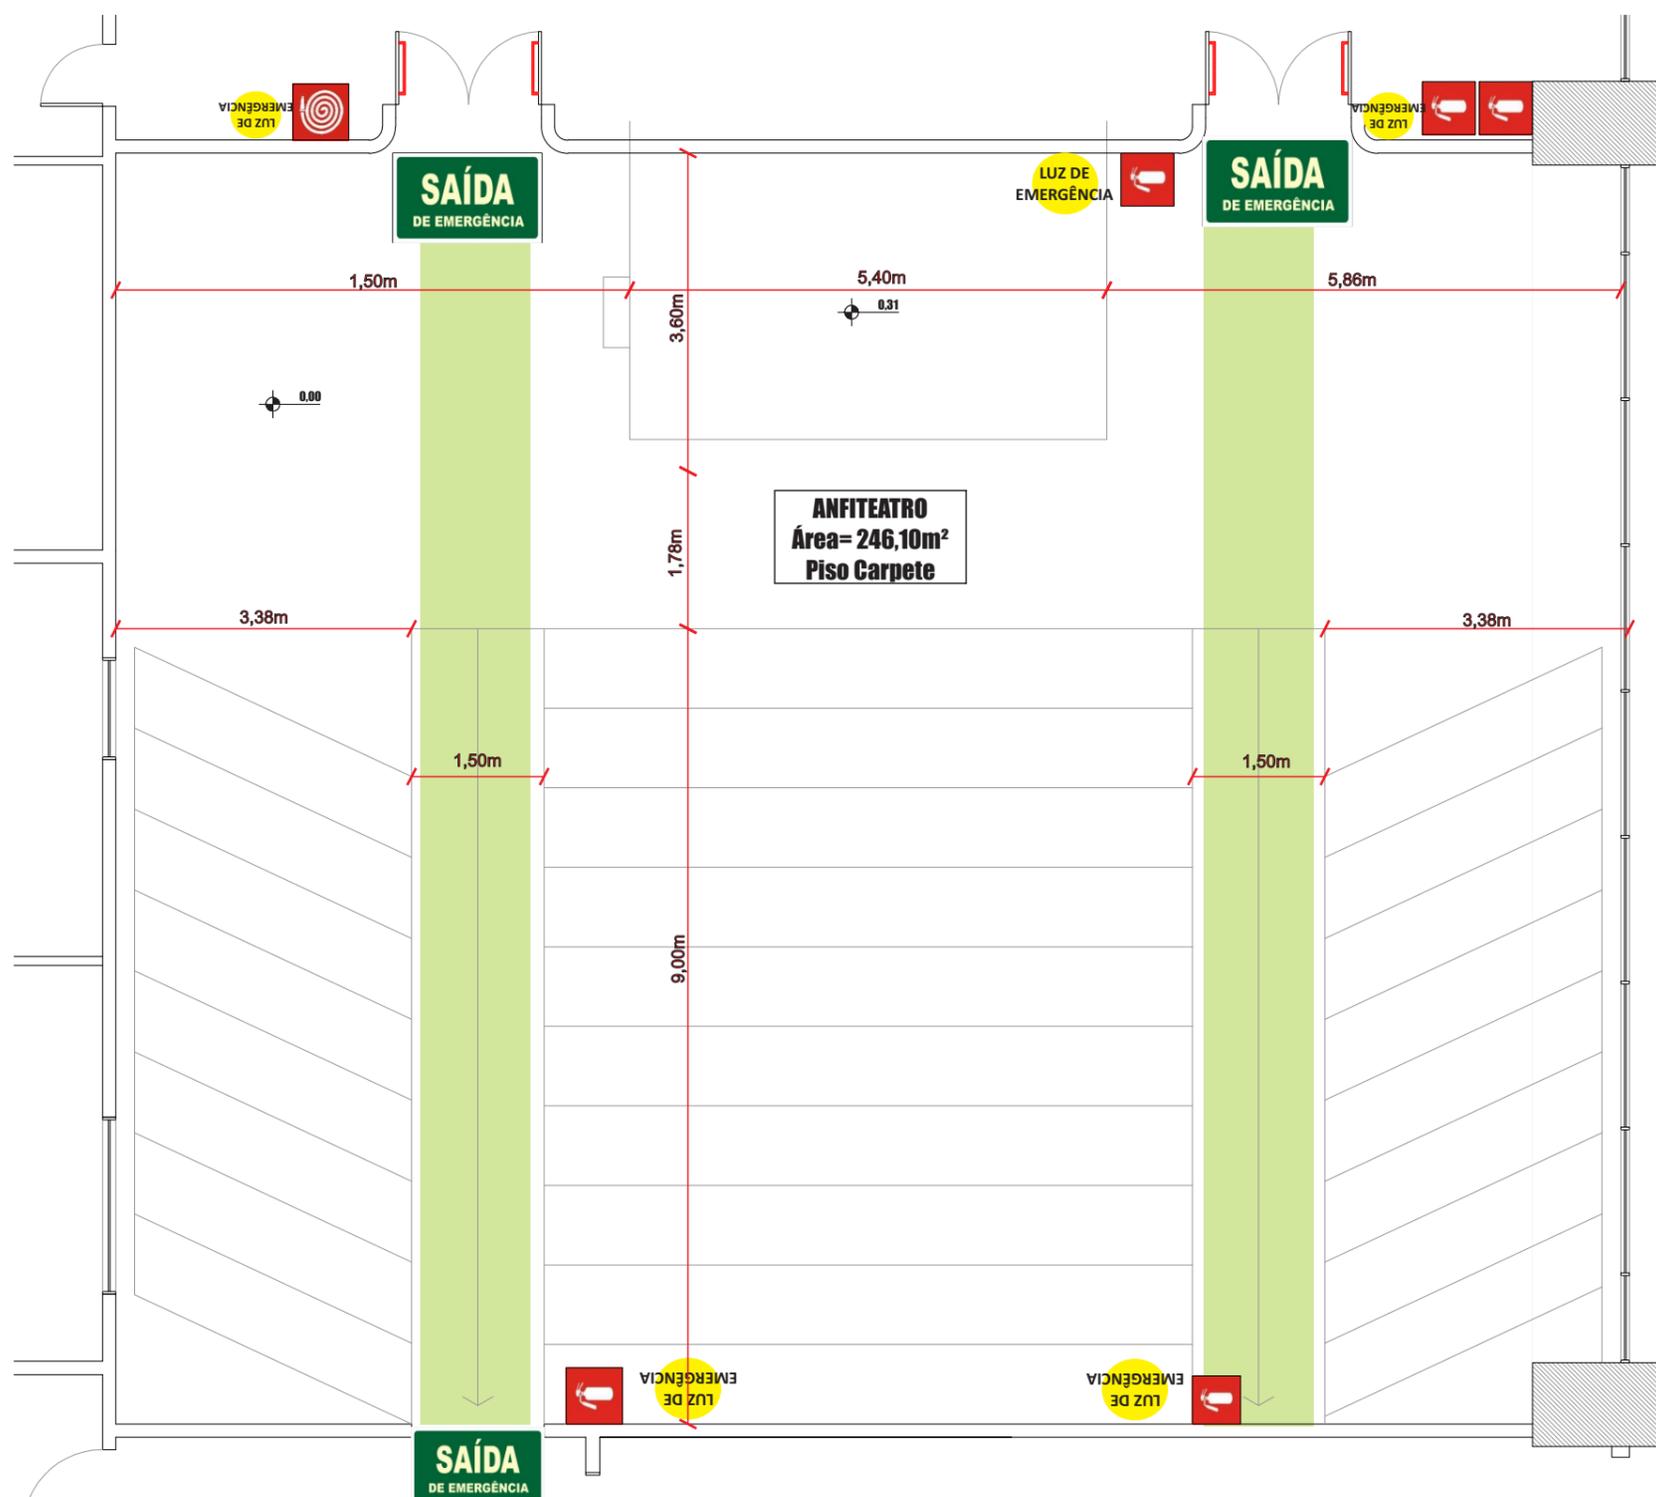

COPIA CONTROLADA - LAYOUT APROVADO E LIBERADO PELO STU:

-  ÁREA DELIMITADA PARA NÃO OBSTRUÇÃO
-  ÁREA DEMARCADA PARA LUZ DE EMERGÊNCIA NÃO OBSTRUIR
-  EXTINTOR DE INCÊNDIO NÃO OBSTRUIR
-  SAÍDA DE EMERGÊNCIA NÃO OBSTRUIR
-  HIDRANTE NÃO OBSTRUIR

